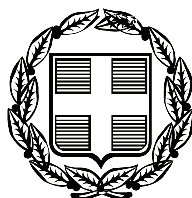


ΕΦΗΜΕΡΙΣ ΤΗΣ ΚΥΒΕΡΝΗΣΕΩΣ

ΤΗΣ ΕΛΛΗΝΙΚΗΣ ΔΗΜΟΚΡΑΤΙΑΣ

ΤΕΥΧΟΣ ΤΕΤΑΡΤΟ **Αρ. Φύλλου 117**

26 Μαΐου 2011

ΠΕΡΙΕΧΟΜΕΝΑ

ΑΠΟΦΑΣΕΙΣ

ΑΠΟΦΑΣΕΙΣ

Αριθμ. 966 (1)

Κήρυξη ως αναδασωτέων δημόσιων δασικών εκτάσεων συνολικού εμβαδού 4.667,39 στρεμμάτων στις θέσεις «Λάλα, Μοντοφόλι, Πόρτες, Βρανούλι Μεκουνίδα, Άνω Αετός κ.λπ.» τοπικών κοινοτήτων Γραμπιάς, Καλυβιών, Αετού και Δημοτικής Κοινότητας Καρύστου, Δημοτικής Ενότητας Καρύστου, Δήμου Καρύστου, Περιφερειακής Ενότητας Ευβοίας.

Η ΓΕΝΙΚΗ ΓΡΑΜΜΑΤΕΑΣ
ΑΠΟΚΕΝΤΡΩΜΕΝΗΣ ΔΙΟΙΚΗΣΗΣ ΘΕΣΣΑΛΙΑΣ
ΚΑΙ ΣΤΕΡΕΑΣ ΕΛΛΑΔΑΣ

Έχοντας υπόψη:

1. Τις διατάξεις των άρθρων 24 παρ. 1 και 117 παρ. 3 του Συντάγματος.

2. Τις διατάξεις του Νόμου 2503/1997 «Διοίκηση, οργάνωση, στελέχωση της περιφέρειας κ.λπ.».

3. Τις διατάξεις του Νόμου 3852/2010 «Νέα Αρχιτεκτονική της Αυτοδιοίκησης και της Αποκεντρωμένης Διοίκησης - Πρόγραμμα Καλλικράτης».

4. Τις διατάξεις των άρθρων του Ν. 998/1979 «Περί προστασίας των δασών και των δασικών εν γένει εκτάσεων» και συγκεκριμένα α) του άρθρου 38 παρ. 1 και β) του άρθρου 41 παρ. 1 και 3.

5. Τις 160417/1180/08.07.1980 και 182447/3049/24.09.1980 Διαταγές του Υπουργείου Γεωργίας σχετικά με την κήρυξη εκτάσεων ως αναδασωτέων.

6. Το Π.Δ. 138/2010 «Οργανισμός της Αποκεντρωμένης Διοίκησης Θεσσαλίας - Στερεάς Ελλάδας».

7. Την υπ’ αριθμ. 1669/33104/2011 (ΦΕΚ 648/19.04.2011 τεύχος Β’) απόφαση της Γ.Γ.Α.Δ.Θ.Σ.Ε. «Μεταβίβαση δικαιώματος υπογραφής της Γενικής Γραμματέως Αποκεντρωμένης Διοίκησης Θεσσαλίας - Στερεάς Ελλάδας (Α.Δ.Θ.Σ.Ε.) στον Προϊστάμενο της Γενικής Διευθύνσεως Δασών και Αγροτικών Υποθέσεων και στους Προϊσταμένους Διευθύνσεων και Δασαρχείων της ανωτέρω Γενικής Διευθύνσεως».

8. Την υπ’ αριθμ. 5322/11.10.2010 πρόταση του Δασαρχείου Αλιβερίου από την οποία προκύπτει ότι η έκταση που αναφέρεται στο θέμα είχε κατά το χρόνο της καταστροφής της, που έγινε από πυρκαγιά στις 21.7.2010 και 22/07/2010, δασικό χαρακτήρα κατά την έννοια του άρθρου 3 παραγ. 2 και 3 του Ν. 998/1979 καλυπτόμενη από αείφυλλα πλατύφυλλα δενδρώδους μορφής (σχοίνα, ασπάλαθα, αγριελιές, πουρνάρια) και φρύγανα, πυκνότητας 40-60% και ως εκ τούτου επιβάλλεται η κήρυξη της ως αναδασωτέας, αποφασίζουμε:

Κηρύσσουμε ως αναδασωτέες δημόσιες εκτάσεις συνολικού εμβαδού 4.667,39 στρεμμάτων στις θέσεις «Λάλα, Μοντοφόλι, Πόρτες, Βρανούλι Μεκουνίδα, Άνω Αετός κλπ» τοπικών κοινοτήτων Γραμπιάς, Καλυβιών, Αετού και Δημοτικής Κοινότητας Καρύστου, Δημοτικής Ενότητας Καρύστου, Δήμου Καρύστου, Περιφερειακής Ενότητας Ευβοίας που απεικονίζονται στο συνημμένο διάγραμμα του Δασαρχείου Αλιβερίου ως Τμήμα 1, Τμήμα 2, Τμήμα 3 και Τμήμα 4 των οποίων η βλάστηση καταστράφηκε από πυρκαγιά και προσδιορίζονται επακριβώς στους συνημμένους πίνακες συντεταγμένων οι οποίοι αποτελούν αναπόσπαστο μέρος της αποφάσεως αυτής και οι οποίες συνορεύουν:

Τμήμα 1

ΒΟΡΕΙΑ: Με εκτάσεις δασικού χαρακτήρα.

ΝΟΤΙΑ: Με γεωργικές και εν μέρει με δασικού χαρακτήρα αναδασωτέες εκτάσεις.

ΑΝΑΤΟΛΙΚΑ: Με εκτάσεις δασικού χαρακτήρα και αναδασωτέες εκτάσεις.

ΔΥΤΙΚΑ: Με γεωργικές εκτάσεις.

Τμήμα 2

ΒΟΡΕΙΑ: Με γεωργικές εκτάσεις και δασικού χαρακτήρα εκτάσεις.

ΝΟΤΙΑ: Με γεωργικές εκτάσεις.

ΑΝΑΤΟΛΙΚΑ: Με γεωργικές εκτάσεις.

ΔΥΤΙΚΑ: Με γεωργικές εκτάσεις.

Τμήμα 3

ΒΟΡΕΙΑ: Με δασικού χαρακτήρα αναδασωτέες εκτάσεις.

ΝΟΤΙΑ: Με γεωργικές εκτάσεις.

ΑΝΑΤΟΛΙΚΑ: Με δασικού χαρακτήρα αναδασωτέες εκτάσεις.

ΔΥΤΙΚΑ: Με γεωργικές εκτάσεις.

Τμήμα 4

ΒΟΡΕΙΑ: Με γεωργικές και εν μέρει με αναδασωτέες εκτάσεις δασικού χαρακτήρα.

ΝΟΤΙΑ: Με γεωργικές και χορτολιβαδικές εκτάσεις.

ΑΝΑΤΟΛΙΚΑ: Με δασικού χαρακτήρα αναδασωτέες εκτάσεις.

ΔΥΤΙΚΑ: Με γεωργικές και χορτολιβαδικές εκτάσεις.

Στο Τμήμα 1 περικλείεται γεωργική έκταση η οποία εξαιρείται της απόφασης αναδάσωσης και της οποίας οι συντεταγμένες αναφέρονται στους συνημμένους πίνακες συντεταγμένων οι οποίοι αποτελούν αναπόσπαστο μέρος της αποφάσεως αυτής.

Σκοποί της κήρυξης της ανωτέρω έκτασης ως αναδασωτέας είναι η διατήρηση του δασικού χαρακτήρα αυτής, ο αποκλεισμός διάθεσης της για άλλη χρήση και η αποκατάσταση της δασικής βλάστησης. Η αποκατάσταση της βλάστησης θα γίνει με φυσική αναγέννηση ή με πρόγραμμα τεχνητής αναδάσωσης.

Επιτρέπεται υποβολή κατ' αυτής αίτηση ακύρωσης στο Σ.τ.Ε. μέσα σε προθεσμία εξήντα (60) ημερών, που αρχίζει την επόμενη της δημοσίευσης της (Άρθρο 46 Π.Δ. 18/89).

Από τις διατάξεις της απόφασης αυτής δεν προκαλείται δαπάνη σε βάρος του προϋπολογισμού.

Η απόφαση αυτή να δημοσιευθεί στην Εφημερίδα της Κυβερνήσεως.

Χαλκίδα, 29 Απριλίου 2011

Με εντολήΓενικής Γραμματέως
Αποκεντρωμένης Διοίκησης
Η Προϊσταμένη Διεύθυνσης Δασών Ν. Ευβοίας
ΦΩΤΕΙΝΗ ΤΣΙΜΙΔΟΥ

ΤΟΠΟΓΡΑΦΙΚΟ ΔΙΑΓΡΑΜΜΑ ΑΝΑΔΑΣΩΤΕΑΣ ΕΚΤΑΣΗΣ ΚΛΙΜΑΚΑ 1:30.000

ΔΑΣΑΡΧΕΙΟ ΑΛΙΒΕΡΙΟΥ
ΝΟΜΟΣ ΕΥΒΟΙΑΣ
ΔΗΜΟΣ ΚΑΡΥΣΤΟΥ
ΔΗΜ.ΔΙΑΜ. ΚΑΡΥΣΤΟΥ-ΑΕΤΟΥ- ΓΡΑΜΠΙΑΣ- ΚΑΛΥΒΙΩΝ
ΘΕΣΕΙΣ: "ΛΑΛΑ- ΜΟΝΤΟΦΟΛΙ- ΠΟΤΡΕΣ-ΒΡΑΝΟΥΛΙ-ΜΕΚΟΥΝΙΔΑ - ΑΝΩ ΑΕΤΟΣ ΚΛΠ

ΕΜΒΑΔΟΝ ΔΑΣΙΚΩΝ ΕΚΤΑΣΕΩΝ ΠΟΥ ΠΡΟΤΕΙΝΟΝΤΑΙ ΝΑ ΚΗΡΥΧΘΟΥΝ ΑΝΑΔΑΣΩΤΕΑ: 4.667,39 ΣΤΡ. (ΤΜΗΜΑ1+ΤΜΗΜΑ2+ΤΜΗΜΑ3+ΤΜΗΜΑ4)

ΥΠΟΜΝΗΜΑ

ΠΕΡΙΓΡΑΜΜΑ ΔΑΣΙΚΩΝ ΕΚΤΑΣΕΩΝ

ΓΕΩΡΓΙΚΗ ΕΚΤΑΣΗ ΠΟΥ ΕΞΑΙΡΕΙΤΑΙ ΑΝΑΔΑΣΩΤΕΟΥ

ΕΠΙΣΥΝΑΠΤΕΤΑΙ ΠΙΝΑΚΑΣ ΣΥΝΤΕΤΑΓΜΕΝΩΝ

ΕΘΝΙΚΟ ΤΥΠΟΓΡΑΦΕΙΟ
Για τεχνικούς λόγους στο σχεδιάγραμμα, έγινε σμίκρυνση, κατά ποσοστό 56%

ΑΠΟΣΠΑΣΜΑ ΧΑΡΤΗ Γ.Υ.Σ. ΚΛΙΜΑΚΑΣ 1:50.000

ΘΕΩΡΗΘΗΚΕ
ανήκει στην αριθ. 366/29-4-2011
απόφαση ... Ν. Ευβοίας
ΧΑΛΚΙΔΑ 29 ... Γ.Γ.Α.Δ.Θ.Σ.Ε
Η ... ΝΣΗΣ ΔΑΣΩΝ ΝΟΜΟΥ ΕΥΒΟΙΑΣ
... ΤΣΙΜΙΔΟΥ
ΔΑΣΟΛΟΓΟΣ ΜΕ Α' ΒΑΘΜΟ

ΕΛΕΓΧΘΗΚΕ
ΚΥΜΗ 25-01-2011
Η ΔΑΣΑΡΧΗΣ
ΑΓΓΕΛΙΚΗ ΓΚΟΤΖΑΜΑΝΗ
ΔΑΣΟΛΟΓΟΣ ΜΕ Α' ΒΑΘΜΟ

ΚΥΜΗ 25-01-2011
Η ΣΥΝΤΑΚΤΡΙΑ
ΠΑΡΑΣΚΕΥΗ ΣΠΥΡΟΥΛΗ
ΔΑΣΟΛΟΓΟΣ



ΣΥΝΤΕΤΑΓΜΕΝΕΣ ΚΟΡΥΦΩΝ

ΤΜΗΜΑ 1

X=538807.27 Y=4211088.65
X=538784.89 Y=4211113.78
X=538727.68 Y=4211142.36
X=538645.17 Y=4211110.98
X=538568.51 Y=4211116.09
X=538550.57 Y=4211113.90
X=538533.01 Y=4211115.07
X=538494.29 Y=4211117.65
X=538475.62 Y=4211112.07
X=538460.69 Y=4211109.61
X=538434.97 Y=4211111.17
X=538256.05 Y=4211097.55
X=538300.27 Y=4211160.57
X=538314.18 Y=4211191.86
X=538323.79 Y=4211214.15
X=538335.71 Y=4211229.90
X=538356.23 Y=4211260.12
X=538372.63 Y=4211293.91
X=538412.94 Y=4211363.68
X=538422.74 Y=4211390.38
X=538416.40 Y=4211397.39
X=538404.78 Y=4211411.66
X=538389.85 Y=4211426.13
X=538386.95 Y=4211429.69
X=538369.37 Y=4211447.61
X=538360.73 Y=4211458.24
X=538352.03 Y=4211468.86
X=538336.26 Y=4211480.08
X=538330.22 Y=4211487.22
X=538310.27 Y=4211502.38
X=538301.24 Y=4211516.53
X=538288.47 Y=4211527.61
X=538276.19 Y=4211541.97
X=538267.47 Y=4211556.01
X=538254.71 Y=4211567.08
X=538237.40 Y=4211588.18
X=538225.56 Y=4211598.89
X=538224.54 Y=4211612.00
X=538232.16 Y=4211660.44
X=538230.30 Y=4211670.35
X=538237.23 Y=4211715.24
X=538235.87 Y=4211728.27
X=538227.84 Y=4211741.76
X=538219.15 Y=4211752.15
X=538210.46 Y=4211762.53
X=538199.32 Y=4211779.56
X=538187.73 Y=4211793.39
X=538175.05 Y=4211804.36
X=538169.27 Y=4211814.70
X=538156.59 Y=4211829.13
X=538143.23 Y=4211837.04
X=538133.34 Y=4211844.63
X=538088.12 Y=4211848.93
X=538070.42 Y=4211847.28
X=538041.96 Y=4211843.30
X=538024.47 Y=4211844.96
X=538006.69 Y=4211843.30
X=537988.62 Y=4211838.32
X=537963.93 Y=4211827.62
X=537949.31 Y=4211822.75
X=537939.92 Y=4211809.54
X=537927.76 Y=4211794.00
X=537912.13 Y=4211778.73
X=537900.63 Y=4211766.30
X=537888.99 Y=4211750.48
X=537881.65 Y=4211744.35
X=537873.27 Y=4211731.74
X=537863.80 Y=4211712.64
X=537854.78 Y=4211696.79
X=537843.32 Y=4211687.71
X=537823.59 Y=4211665.88
X=537805.15 Y=4211653.91
X=537794.53 Y=4211653.39
X=537790.83 Y=4211648.70
X=537785.55 Y=4211642.95
X=537783.16 Y=4211638.01
X=537778.16 Y=4211633.53
X=537773.36 Y=4211623.62
X=537770.86 Y=4211611.92
X=537768.45 Y=4211606.95
X=537764.46 Y=4211600.91
X=537761.02 Y=4211597.46
X=537754.41 Y=4211591.88
X=537752.83 Y=4211590.82
X=537745.18 Y=4211586.78
X=537739.73 Y=4211580.97
X=537735.21 Y=4211579.08
X=537730.06 Y=4211574.56
X=537722.66 Y=4211571.83
X=537718.81 Y=4211567.06
X=537709.17 Y=4211560.62
X=537703.04 Y=4211557.64
X=537695.58 Y=4211554.90
X=537690.06 Y=4211554.55
X=537686.15 Y=4211555.27
X=537677.70 Y=4211554.09
X=537664.63 Y=4211556.51
X=537657.65 Y=4211556.41
X=537652.00 Y=4211556.06
X=537647.34 Y=4211554.16
X=537637.33 Y=4211553.23
X=537624.60 Y=4211552.78
X=537616.22 Y=4211552.93
X=537610.86 Y=4211553.90
X=537600.62 Y=4211552.98
X=537589.26 Y=4211553.62
X=537571.27 Y=4211556.82
X=537543.32 Y=4211561.78
X=537526.05 Y=4211564.78
X=537510.83 Y=4211564.64
X=537503.85 Y=4211561.65
X=537485.05 Y=4211555.04
X=537474.24 Y=4211549.82
X=537458.39 Y=4211538.30
X=537433.49 Y=4211518.08
X=537411.60 Y=4211502.86
X=537374.40 Y=4211479.61
X=537365.13 Y=4211475.21
X=537355.73 Y=4211469.42
X=537346.72 Y=4211465.02
X=537342.52 Y=4211461.27
X=537329.25 Y=4211453.09
X=537313.93 Y=4211443.67
X=537306.35 Y=4211440.33
X=537299.98 Y=4211435.32
X=537296.37 Y=4211434.36
X=537287.34 Y=4211426.65
X=537280.73 Y=4211421.57
X=537274.54 Y=4211417.92
X=537270.40 Y=4211415.48
X=537262.10 Y=4211410.58
X=537258.39 Y=4211409.58
X=537249.14 Y=4211401.73
X=537239.90 Y=4211392.48
X=537231.22 Y=4211384.68
X=537221.65 Y=4211373.92
X=537212.47 Y=4211364.58
X=537206.53 Y=4211360.88
X=537203.00 Y=4211359.89
X=537198.58 Y=4211346.23
X=537196.56 Y=4211343.78
X=537191.03 Y=4211339.15
X=537188.14 Y=4211332.54
X=537183.78 Y=4211326.19
X=537178.83 Y=4211317.04
X=537174.72 Y=4211312.04
X=537172.08 Y=4211306.74
X=537168.10 Y=4211301.88
X=537163.83 Y=4211296.68
X=537161.46 Y=4211292.75
X=537157.31 Y=4211287.70
X=537151.66 Y=4211282.92
X=537146.29 Y=4211279.55
X=537140.30 Y=4211273.36
X=537132.18 Y=4211264.59
X=537125.27 Y=4211261.46
X=537121.65 Y=4211259.19
X=537114.71 Y=4211256.06
X=537108.94 Y=4211251.21
X=537102.52 Y=4211243.48
X=537094.24 Y=4211234.56
X=537082.23 Y=4211223.28
X=537077.01 Y=4211221.26
X=537073.30 Y=4211218.93
X=537067.41 Y=4211213.98
X=537054.84 Y=4211207.15
X=537048.96 Y=4211202.11
X=537028.56 Y=4211188.98
X=537019.25 Y=4211182.98
X=537009.56 Y=4211175.48
X=536998.07 Y=4211166.70
X=536990.64 Y=4211161.82
X=536979.83 Y=4211155.98
X=536972.37 Y=4211151.08
X=536963.74 Y=4211147.95
X=536955.91 Y=4211141.53
X=536948.78 Y=4211138.12
X=536941.22 Y=4211133.21
X=536930.18 Y=4211127.35
X=536920.65 Y=4211121.19
X=536906.11 Y=4211114.35
X=536899.98 Y=4211109.12
X=536894.22 Y=4211105.39
X=536888.83 Y=4211103.19
X=536881.11 Y=4211098.22
X=536873.74 Y=4211094.77
X=536867.15 Y=4211094.38
X=536858.99 Y=4211094.27
X=536851.23 Y=4211095.69
X=536845.39 Y=4211098.36
X=536839.97 Y=4211102.55
X=536836.10 Y=4211106.46

X=536832.24 Y=4211110.37
X=536826.08 Y=4211117.88
X=536824.18 Y=4211123.00
X=536816.34 Y=4211130.80
X=536810.46 Y=4211139.81
X=536804.97 Y=4211143.99
X=536799.88 Y=4211149.67
X=536796.36 Y=4211155.06
X=536791.23 Y=4211160.75
X=536784.27 Y=4211166.79
X=536770.12 Y=4211178.94
X=536761.29 Y=4211185.36
X=536762.02 Y=4211188.38
X=536744.90 Y=4211199.65
X=536742.42 Y=4211204.91
X=536736.75 Y=4211212.41
X=536729.51 Y=4211221.86
X=536729.06 Y=4211228.34
X=536725.11 Y=4211237.19
X=536711.97 Y=4211249.67
X=536707.86 Y=4211258.64
X=536700.88 Y=4211273.15
X=536718.80 Y=4211354.41
X=536729.38 Y=4211370.68
X=536732.37 Y=4211380.86
X=536736.29 Y=4211387.67
X=536740.61 Y=4211395.89
X=536742.30 Y=4211401.66
X=536746.20 Y=4211408.38
X=536753.58 Y=4211414.19
X=536759.18 Y=4211420.41
X=536767.81 Y=4211450.17
X=536771.57 Y=4211456.74
X=536779.58 Y=4211465.17
X=536785.18 Y=4211484.68
X=536786.47 Y=4211519.87
X=536795.05 Y=4211554.02
X=536792.84 Y=4211572.82
X=536810.56 Y=4211681.35
X=536841.05 Y=4211732.33
X=536875.09 Y=4211766.91
X=536877.38 Y=4211795.31
X=536887.19 Y=4211832.21
X=536890.05 Y=4211839.11
X=536897.13 Y=4211849.55
X=536902.72 Y=4211887.65
X=536917.59 Y=4211913.50
X=536918.37 Y=4211920.14
X=536913.09 Y=4211930.10
X=536897.46 Y=4211935.18
X=536882.07 Y=4211937.62
X=536874.16 Y=4211942.58
X=536870.61 Y=4211943.52
X=536853.72 Y=4211951.86
X=536849.78 Y=4211955.62
X=536828.27 Y=4211974.96
X=536821.97 Y=4211984.75
X=536810.69 Y=4211999.91
X=536805.86 Y=4212005.20
X=536785.00 Y=4212019.44
X=536756.25 Y=4212019.85
X=536743.69 Y=4212018.30
X=536673.35 Y=4212018.84
X=536620.24 Y=4212012.17
X=536552.13 Y=4212005.06
X=536482.96 Y=4211999.13
X=536430.13 Y=4212012.31
X=536400.32 Y=4212029.03
X=536363.19 Y=4212023.55
X=536289.62 Y=4211983.28
X=536235.26 Y=4211948.37
X=536173.91 Y=4211920.44
X=536143.63 Y=4211921.99
X=536115.99 Y=4211932.12
X=536093.04 Y=4211929.57
X=536069.89 Y=4211951.68
X=536041.59 Y=4211969.92
X=536021.58 Y=4211980.04
X=535998.43 Y=4211988.95
X=535982.76 Y=4211983.41
X=535963.96 Y=4211971.61
X=535940.48 Y=4211970.90
X=535940.81 Y=4211986.40
X=535943.22 Y=4211995.55
X=535954.81 Y=4212018.00
X=535960.34 Y=4212021.33
X=535977.46 Y=4212036.26
X=535948.26 Y=4212061.45
X=535947.29 Y=4212077.59
X=535938.86 Y=4212093.49
X=535934.03 Y=4212115.41
X=535914.24 Y=4212134.87
X=535916.05 Y=4212152.79
X=535904.14 Y=4212159.71
X=535887.56 Y=4212153.69
X=535876.40 Y=4212153.09
X=535867.09 Y=4212171.25
X=535864.30 Y=4212183.89
X=535859.40 Y=4212195.44
X=535856.18 Y=4212213.14
X=535853.60 Y=4212223.99
X=535851.53 Y=4212246.73
X=535848.69 Y=4212273.33
X=535849.34 Y=4212297.14
X=535833.99 Y=4212287.21
X=535815.35 Y=4212278.59
X=535789.34 Y=4212265.12
X=535778.86 Y=4212257.29
X=535761.78 Y=4212249.90
X=535736.97 Y=4212233.80
X=535698.59 Y=4212202.64
X=535684.65 Y=4212192.87
X=535676.56 Y=4212186.51
X=535661.19 Y=4212173.41
X=535650.74 Y=4212156.85
X=535643.25 Y=4212135.89
X=535640.97 Y=4212116.56
X=535642.00 Y=4212112.43
X=535645.16 Y=4212108.27
X=535648.34 Y=4212106.18
X=535652.58 Y=4212104.07
X=535656.80 Y=4212099.90
X=535666.30 Y=4212090.54
X=535673.68 Y=4212081.20
X=535676.86 Y=4212076.00
X=535681.10 Y=4212069.73
X=535682.18 Y=4212064.49
X=535685.38 Y=4212059.25
X=535687.53 Y=4212053.99
X=535688.63 Y=4212047.65
X=535688.66 Y=4212043.40
X=535689.76 Y=4212038.08
X=535691.92 Y=4212032.76
X=535693.04 Y=4212026.34
X=535693.08 Y=4212020.95
X=535696.34 Y=4212014.52
X=535697.46 Y=4212009.11
X=535697.49 Y=4212005.84
X=535698.63 Y=4211999.31
X=535702.00 Y=4211985.10
X=535704.27 Y=4211974.14
X=535704.39 Y=4211963.02
X=535706.64 Y=4211954.23
X=535711.03 Y=4211946.67
X=535711.10 Y=4211940.00
X=535713.36 Y=4211930.08
X=535714.52 Y=4211923.44
X=535718.94 Y=4211913.64
X=535720.10 Y=4211906.98
X=535721.34 Y=4211893.54
X=535728.99 Y=4211884.84
X=535734.38 Y=4211882.48
X=535746.24 Y=4211873.49
X=535758.08 Y=4211860.30
X=535766.65 Y=4211850.45
X=535773.15 Y=4211838.57
X=535792.51 Y=4211805.13
X=535798.90 Y=4211795.45
X=535809.37 Y=4211781.52
X=535818.77 Y=4211767.65
X=535827.08 Y=4211757.05
X=535834.43 Y=4211744.34
X=535845.84 Y=4211728.55
X=535852.30 Y=4211714.77
X=535856.58 Y=4211706.31
X=535860.81 Y=4211698.93
X=535869.38 Y=4211680.95
X=535871.56 Y=4211675.64
X=535875.76 Y=4211669.35
X=535881.21 Y=4211657.67
X=535886.46 Y=4211650.33
X=535893.35 Y=4211630.99
X=535897.92 Y=4211619.15
X=535900.51 Y=4211607.15
X=535901.73 Y=4211602.79
X=535904.22 Y=4211592.95
X=535904.51 Y=4211587.39
X=535905.73 Y=4211583.01
X=535906.90 Y=4211557.38
X=535880.12 Y=4211533.66
X=535865.90 Y=4211526.24
X=535834.40 Y=4211505.15
X=535823.30 Y=4211498.86
X=535808.25 Y=4211483.10
X=535798.42 Y=4211469.45
X=535775.65 Y=4211444.82
X=535752.25 Y=4211416.31
X=535735.07 Y=4211398.89
X=535723.81 Y=4211381.64
X=535723.64 Y=4211371.11
X=535737.91 Y=4211362.02
X=535756.46 Y=4211344.41
X=535770.85 Y=4211322.45
X=535780.90 Y=4211316.45
X=535831.73 Y=4211300.98



X=535856.96 Y=4211285.83
X=535921.15 Y=4211254.71
X=535969.09 Y=4211223.62
X=536000.28 Y=4211204.40
X=536086.22 Y=4211140.96
X=536122.56 Y=4211131.40
X=536129.22 Y=4211137.83
X=536141.64 Y=4211166.28
X=536166.44 Y=4211192.22
X=536186.49 Y=4211212.77
X=536211.68 Y=4211228.69
X=536244.06 Y=4211255.41
X=536307.99 Y=4211223.83
X=536334.95 Y=4211204.46
X=536392.26 Y=4211153.09
X=536377.07 Y=4211077.21
X=536351.98 Y=4211032.79
X=536354.52 Y=4211032.01
X=536315.47 Y=4210988.77
X=536280.12 Y=4210946.58
X=536235.51 Y=4210916.84
X=536232.20 Y=4210838.77
X=536215.47 Y=4210786.32
X=536315.95 Y=4210739.05
X=536376.16 Y=4210682.16
X=536302.14 Y=4210598.84
X=536168.44 Y=4210510.33
X=536017.03 Y=4210696.59
X=535947.72 Y=4210558.41
X=535898.44 Y=4210483.48
X=535877.50 Y=4210465.40
X=535835.06 Y=4210416.80
X=535826.52 Y=4210373.96
X=535829.14 Y=4210339.73
X=535821.28 Y=4210317.20
X=535819.71 Y=4210287.33
X=535808.70 Y=4210264.28
X=535811.03 Y=4210243.47
X=535823.60 Y=4210222.08
X=535849.98 Y=4210191.35
X=535873.33 Y=4210183.18
X=535901.69 Y=4210177.84
X=535930.32 Y=4210175.74
X=535955.81 Y=4210174.69
X=536008.14 Y=4210193.39
X=536040.30 Y=4210212.31
X=536079.79 Y=4210223.95
X=536109.33 Y=4210229.15
X=536140.63 Y=4210243.59
X=536217.15 Y=4210269.44
X=536220.62 Y=4210280.46
X=536237.98 Y=4210286.88
X=536263.40 Y=4210292.95
X=536280.85 Y=4210314.59
X=536286.54 Y=4210361.38
X=536299.34 Y=4210410.80
X=536327.37 Y=4210449.44
X=536352.52 Y=4210500.33
X=536386.94 Y=4210483.62
X=536412.50 Y=4210431.54
X=536344.65 Y=4210390.26
X=536367.98 Y=4210346.78
X=536391.05 Y=4210351.40
X=536407.97 Y=4210374.97
X=536430.54 Y=4210385.22
X=536440.28 Y=4210367.80
X=536463.07 Y=4210401.59
X=536512.07 Y=4210404.69
X=536528.14 Y=4210374.09
X=536531.47 Y=4210343.67
X=536498.25 Y=4210323.20
X=536477.60 Y=4210331.60
X=536459.44 Y=4210325.83
X=536443.57 Y=4210318.66
X=536438.66 Y=4210305.44
X=536459.07 Y=4210295.25
X=536478.34 Y=4210290.34
X=536498.04 Y=4210292.69
X=536538.88 Y=4210267.83
X=536534.97 Y=4210248.06
X=536512.25 Y=4210230.14
X=536489.26 Y=4210214.72
X=536468.67 Y=4210201.01
X=536451.44 Y=4210174.51
X=536407.00 Y=4210111.00
X=536402.00 Y=4210099.00
X=536387.00 Y=4210085.00
X=536375.00 Y=4210070.00
X=536372.00 Y=4210067.00
X=536364.00 Y=4210057.00
X=536351.00 Y=4210033.00
X=536385.88 Y=4210046.79
X=536440.02 Y=4210037.46
X=536468.59 Y=4210012.15
X=536473.56 Y=4209982.81
X=536496.83 Y=4209963.45
X=536516.05 Y=4209945.59
X=536535.70 Y=4209942.91
X=536559.21 Y=4209977.95
X=536539.00 Y=4209984.00
X=536534.31 Y=4210001.66
X=536565.42 Y=4210016.70
X=536586.26 Y=4210017.04
X=536589.92 Y=4210031.51
X=536589.84 Y=4210048.62
X=536597.82 Y=4210067.41
X=536606.75 Y=4210091.43
X=536622.33 Y=4210108.69
X=536643.43 Y=4210123.63
X=536665.99 Y=4210131.48
X=536695.32 Y=4210142.77
X=536741.46 Y=4210161.38
X=536746.23 Y=4210161.89
X=536779.08 Y=4210126.41
X=536792.48 Y=4210124.64
X=536814.38 Y=4210130.35
X=536817.67 Y=4210153.55
X=536832.20 Y=4210173.47
X=536853.85 Y=4210186.85
X=536885.75 Y=4210193.59
X=536923.81 Y=4210180.17
X=536949.71 Y=4210222.52
X=536979.73 Y=4210257.40
X=537009.16 Y=4210263.75
X=537056.06 Y=4210258.19
X=537048.46 Y=4210187.61
X=537005.92 Y=4210126.90
X=536985.38 Y=4210093.94
X=537030.68 Y=4210088.76
X=537090.09 Y=4210091.05
X=537123.21 Y=4210108.40
X=537159.00 Y=4210123.00
X=537299.16 Y=4210635.87
X=538277.88 Y=4210511.96
X=538337.62 Y=4210603.32
X=538807.27 Y=4211088.65

ΣΥΝΤΕΤΑΓΜΕΝΕΣ ΓΕΩΡΓΙΚΟΥ ΤΜΗΜΑΤΟΣ ΕΝΤΟΣ ΤΜΗΜ. 1 (ΕΞΑΙΡΟΥΜΕΝΟ ΑΠΟ ΑΝΑΔΑΣΩΤΕΟ)

X=537798.93 Y=4211158.06
X=537807.60 Y=4211162.25
X=537814.48 Y=4211170.03
X=537822.25 Y=4211178.73
X=537823.06 Y=4211179.84
X=537827.69 Y=4211181.46
X=537833.12 Y=4211181.88
X=537839.59 Y=4211178.22
X=537846.74 Y=4211168.70
X=537850.92 Y=4211159.03
X=537853.12 Y=4211149.28
X=537854.24 Y=4211133.55
X=537852.31 Y=4211122.73
X=537841.08 Y=4211102.99
X=537825.08 Y=4211084.30
X=537799.74 Y=4211045.11
X=537759.69 Y=4210996.16
X=537738.95 Y=4210981.01
X=537738.95 Y=4210981.01
X=537738.95 Y=4210981.01
X=537738.95 Y=4210981.01
X=537730.14 Y=4210946.65
X=537731.32 Y=4210813.77
X=537731.32 Y=4210813.77
X=537731.32 Y=4210813.77
X=537731.32 Y=4210813.77
X=537707.78 Y=4210764.81
X=537707.78 Y=4210764.81
X=537681.88 Y=4210776.24
X=537681.88 Y=4210813.88
X=537679.02 Y=4210852.58
X=537675.77 Y=4210876.15
X=537675.77 Y=4210876.15
X=537668.45 Y=4210913.52
X=537710.55 Y=4211046.44
X=537745.19 Y=4211102.77
X=537771.30 Y=4211142.34

ΤΜΗΜΑ 2

X=537630.58 Y=4210048.16
X=537650.28 Y=4210038.49
X=537638.93 Y=4210012.38
X=537611.69 Y=4210003.74
X=537568.95 Y=4209979.52
X=537539.78 Y=4209935.84
X=537557.98 Y=4209922.92
X=537593.18 Y=4209937.51
X=537623.70 Y=4209948.36
X=537653.62 Y=4209947.81
X=537687.88 Y=4209951.04
X=537708.42 Y=4209958.44
X=537755.65 Y=4209976.49
X=537796.68 Y=4209997.18
X=537835.90 Y=4210014.99
X=537846.80 Y=4210041.56



X=537743.59	Y=4210029.06
X=537633.43	Y=4210046.76

ΤΜΗΜΑ 3

X=537931.86	Y=4210051.61
X=538265.92	Y=4210092.33
X=538527.09	Y=4210039.60
X=538709.57	Y=4209870.17
X=538687.66	Y=4209861.70
X=538676.67	Y=4209854.65
X=538668.45	Y=4209846.26
X=538657.12	Y=4209829.02
X=538637.43	Y=4209812.12
X=538626.94	Y=4209806.34
X=538619.94	Y=4209797.81
X=538615.13	Y=4209779.77
X=538614.83	Y=4209762.39
X=538603.86	Y=4209749.00
X=538587.21	Y=4209734.66
X=538563.09	Y=4209710.84
X=538538.50	Y=4209683.50
X=538513.51	Y=4209675.11
X=538498.42	Y=4209659.21
X=538486.46	Y=4209659.60
X=538470.05	Y=4209656.64
X=538446.26	Y=4209660.03
X=538411.66	Y=4209680.84
X=538314.14	Y=4209730.11
X=538240.97	Y=4209856.20
X=538177.54	Y=4209899.47
X=538101.72	Y=4209931.92
X=538009.86	Y=4209946.17
X=537985.45	Y=4210012.27
X=537931.86	Y=4210051.61

ΤΜΗΜΑ 4

X=538547.90	Y=4209260.09
X=538764.22	Y=4208751.27
X=539235.01	Y=4209636.00
X=539267.14	Y=4209059.75
X=539552.89	Y=4209089.19
X=539933.16	Y=4208439.71
X=539949.86	Y=4208254.02
X=539943.65	Y=4208246.88
X=539934.80	Y=4208238.14
X=539929.36	Y=4208233.54
X=539919.72	Y=4208225.26
X=539910.63	Y=4208217.37
X=539901.42	Y=4208209.38
X=539895.63	Y=4208203.94
X=539883.39	Y=4208194.19
X=539878.97	Y=4208190.32
X=539874.14	Y=4208183.36
X=539872.44	Y=4208180.41
X=539870.23	Y=4208178.74
X=539864.97	Y=4208174.20
X=539861.25	Y=4208171.39
X=539856.71	Y=4208167.34
X=539852.93	Y=4208163.82
X=539849.34	Y=4208160.85
X=539846.75	Y=4208155.22
X=539845.73	Y=4208146.23
X=539843.99	Y=4208142.44
X=539842.43	Y=4208128.81
X=539843.82	Y=4208112.17
X=539845.19	Y=4208106.73
X=539846.85	Y=4208097.89
X=539847.06	Y=4208093.83
X=539847.02	Y=4208087.09
X=539846.92	Y=4208079.64
X=539845.23	Y=4208063.40
X=539844.32	Y=4208054.54
X=539845.65	Y=4208041.30
X=539853.73	Y=4208032.34
X=539824.87	Y=4208039.02
X=539776.86	Y=4208028.79
X=539724.62	Y=4208060.70
X=539622.10	Y=4208090.57
X=539432.98	Y=4208171.84
X=539401.05	Y=4208183.12
X=539214.12	Y=4208059.03
X=539179.79	Y=4208153.90
X=539184.68	Y=4208210.49
X=539165.33	Y=4208222.45
X=539121.74	Y=4208215.31
X=539101.79	Y=4208202.00
X=539058.47	Y=4208174.05
X=539027.83	Y=4208130.16
X=539015.87	Y=4208134.81
X=539011.20	Y=4208182.70
X=539002.53	Y=4208207.32
X=538989.23	Y=4208235.91
X=538964.56	Y=4208269.83
X=538951.26	Y=4208269.83
X=538943.26	Y=4208279.15
X=538901.30	Y=4208312.40
X=538890.31	Y=4208313.33
X=538860.94	Y=4208469.64
X=538591.80	Y=4208461.55
X=538496.76	Y=4208549.76
X=538496.76	Y=4208549.76
X=538368.88	Y=4208531.06
X=538368.88	Y=4208531.06
X=538364.95	Y=4208547.93
X=538371.46	Y=4208564.61
X=538382.71	Y=4208581.39
X=538395.37	Y=4208596.57
X=538403.60	Y=4208662.95
X=538444.09	Y=4208714.86
X=538444.09	Y=4208761.96
X=538368.66	Y=4208767.15
X=538329.71	Y=4208793.75
X=538283.83	Y=4208773.07
X=538275.40	Y=4208755.44
X=538215.18	Y=4208683.42
X=538192.34	Y=4208672.89
X=538163.39	Y=4208652.50
X=538098.99	Y=4208644.07
X=538032.84	Y=4208661.54
X=537978.87	Y=4208655.46
X=537950.71	Y=4208624.00
X=537931.61	Y=4208672.52
X=537937.01	Y=4208715.74
X=537975.56	Y=4208718.32
X=538021.66	Y=4208730.77
X=538101.46	Y=4208735.75
X=538142.62	Y=4208740.72
X=538282.12	Y=4208798.94
X=538319.54	Y=4208886.90
X=538378.64	Y=4208886.09
X=538440.01	Y=4208959.23
X=538423.94	Y=4209024.45
X=538375.24	Y=4209059.53
X=538346.88	Y=4209102.49
X=538323.08	Y=4209134.06
X=538331.16	Y=4209164.53
X=538334.99	Y=4209186.13
X=538394.62	Y=4209226.14
X=538462.40	Y=4209253.00

Αριθμ. 793/825 (2)

Επικύρωση οριογραμμών τμήματος ρέματος στην περιοχή «Θέρισος», της Δημοτικής ενότητας Θερίσου, Δήμου Χανίων, Νομού Χανίων.

Ο ΓΕΝΙΚΟΣ ΓΡΑΜΜΑΤΕΑΣ ΑΠΟΚΕΝΤΡΩΜΕΝΗΣ ΔΙΟΙΚΗΣΗΣ ΚΡΗΤΗΣ

Έχοντας υπόψη:

1) Το νόμο 2853/1922 περί υδραυλικών εν γένει έργων και αστυνομεύσεων των δημόσιων υδάτων όπως αυτές τροποποιήθηκαν με τις αντίστοιχες του ΝΔ/τος 10/29.12.1923 και κωδικοποιήθηκαν από τις διατάξεις του ΠΔ/τος 18/21.03.1924 (ΦΕΚ 6 Α').

2) Τις διατάξεις του άρθρου 10 του Ν. 3044/2002 για την άσκηση αρμοδιοτήτων του Πολεοδομικού Σχεδιασμού.

3) Τις διατάξεις του άρθρου 5 του Ν. 3010/2002 (91 Α') εναρμόνιση του Ν. 1650/1986 με τις υπ' αριθμ. 97/11 Ε.Ε και 96/61 ΕΕ οδηγίες και ειδικότερα τις διατάξεις του άρθρου 5 αυτού (διαδικασία οριοθέτησης και ρύθμισης θεμάτων για τα υδατορέματα και άλλες διατάξεις).

4) Τις διατάξεις του Ν. 1337/83 περί επεκτάσεως των πολεοδομικών σχεδίων κλπ και του άρθρου 6 του ισχύοντος κτιριοδομικού κανονισμού που αφορά την δόμηση κοντά σε ρέματα.

5) Την υπ' αριθμ. 3046/3.04/03.02.1989 απόφαση του Αν. Υπουργού Περιβάλλοντος Χωροταξίας και Δημοσίων «Εργων (Κτιριοδομικός Κανονισμός και ειδικότερα τις διατάξεις του άρθρου 6 αυτού, σχετικά με τη δόμηση κοντά στα ρέματα) όπως ισχύει σήμερα.

6) Την υπ' αριθμ. 33/1998 εγκύκλιο του Υ.ΠΕ.ΧΩ.Δ.Ε. «Αστυνόμευση ρεμάτων και συντήρηση αντιπλ/κών έργων».

7) Τις διατάξεις του άρθρου 66 του Ν. 1622/1986 (περί Τοπικής Αυτοδιοίκησης, Περιφερειακής Ανάπτυξης και Δημοκρατικού Προγραμματισμού) όπως αντικαταστάθηκε με τις διατάξεις της παρ. 5 του άρθρου 33 του Ν. 1832/1989.

8) Το Ν. 3852/2010 «Νέα Αρχιτεκτονική της Διοίκησης και της Αποκεντρωμένης Διοίκησης - Πρόγραμμα Καλλικράτης».

9) Το άρθρο 22 του Π.Δ 136/2010 «Οργανισμός της Αποκεντρωμένης Διοίκησης Κρήτης».

10) Την υπ' αριθμ. 176/2010 απόφαση του Δημοτικού Συμβουλίου του (πρώην) Δήμου Θερίσου με την οποία εγκρίνεται η οριοθέτηση του παραπάνω ρέματος.

11) Τον γενόμενο καθορισμό οριογραμμών τμήματος ρέματος στην περιοχή «Θέρισος», της Δημοτικής Ενότητας Θερίσου, Δήμου Χανίων, Νομού Χανίων, ο οποίος έγινε από την Δ/νση Τεχνικών Έργων Περιφερειακής Ενότητας Χανίων (με το υπ' αριθμ. 1804/08.03.2011 έγγραφο της), μετά από τον έλεγχο και την θεώρηση των τοπογραφικών διαγραμμάτων, της τεχνικής έκθεσης και των συνοδευουσών αυτών υδρολογικών, υδραυλικών και περιβαλλοντικών μελετών που συνέταξε ο Καλογεράκης Λυκούργος Δομοστατικός μηχανικός, για τον καθορισμό των προτεινομένων οριογραμμών και ύστερα από την προαναφερόμενη γνωμοδότηση του Δημοτικού Συμβουλίου του (πρώην) Δήμου Θερίσου, Νομού Χανίων, αποφασίζουμε:

Επικυρώνουμε τις οριογραμμές τμήματος ρέματος στην περιοχή «Θέρισος», της Δημοτικής ενότητας Θερίσου, Δήμου Χανίων, Νομού Χανίων, όπως φαίνονται στα από τον Ιούνιο 2010 τοπογραφικά διαγράμματα που συνέταξε ο Καλογεράκης Λυκούργος Δομοστατικός μηχανικός, που συντάχθηκαν σύμφωνα με την υδραυλική μελέτη του ιδίου, όπως αυτά ελήφθησαν και θεωρήθηκαν από την Δ.Τ.Ε. Περιφερειακής Ενότητας Χανίων.


Οι οριογραμμές αυτές του παραπάνω ρέματος υλοποιούνται από τις πολυγωνικές γραμμές που ορίζουν τα σημεία: Α, 1, 2, ... 10, 11, για την μια οριογραμμή, και τα σημεία 12, 13, ... 33, Β για την απέναντι οριογραμμή.

Τα παραπάνω σημεία είναι αποτυπωμένα στα προαναφερόμενα τοπογραφικά διαγράμματα και περιέχονται σε αυτά με τις συντεταγμένες τους (σύστημα συντεταγμένων είναι το ΕΓΣΑ '87).

Η απόφαση αυτή να δημοσιευθεί στην Εφημερίδα της Κυβερνήσεως.

Ηράκλειο, 2 Μαΐου 2011


Ο Γενικός Γραμματέας Αποκεντρωμένης Διοίκησης
ΑΘΑΝΑΣΙΟΣ ΚΑΡΟΥΝΤΖΟΣ

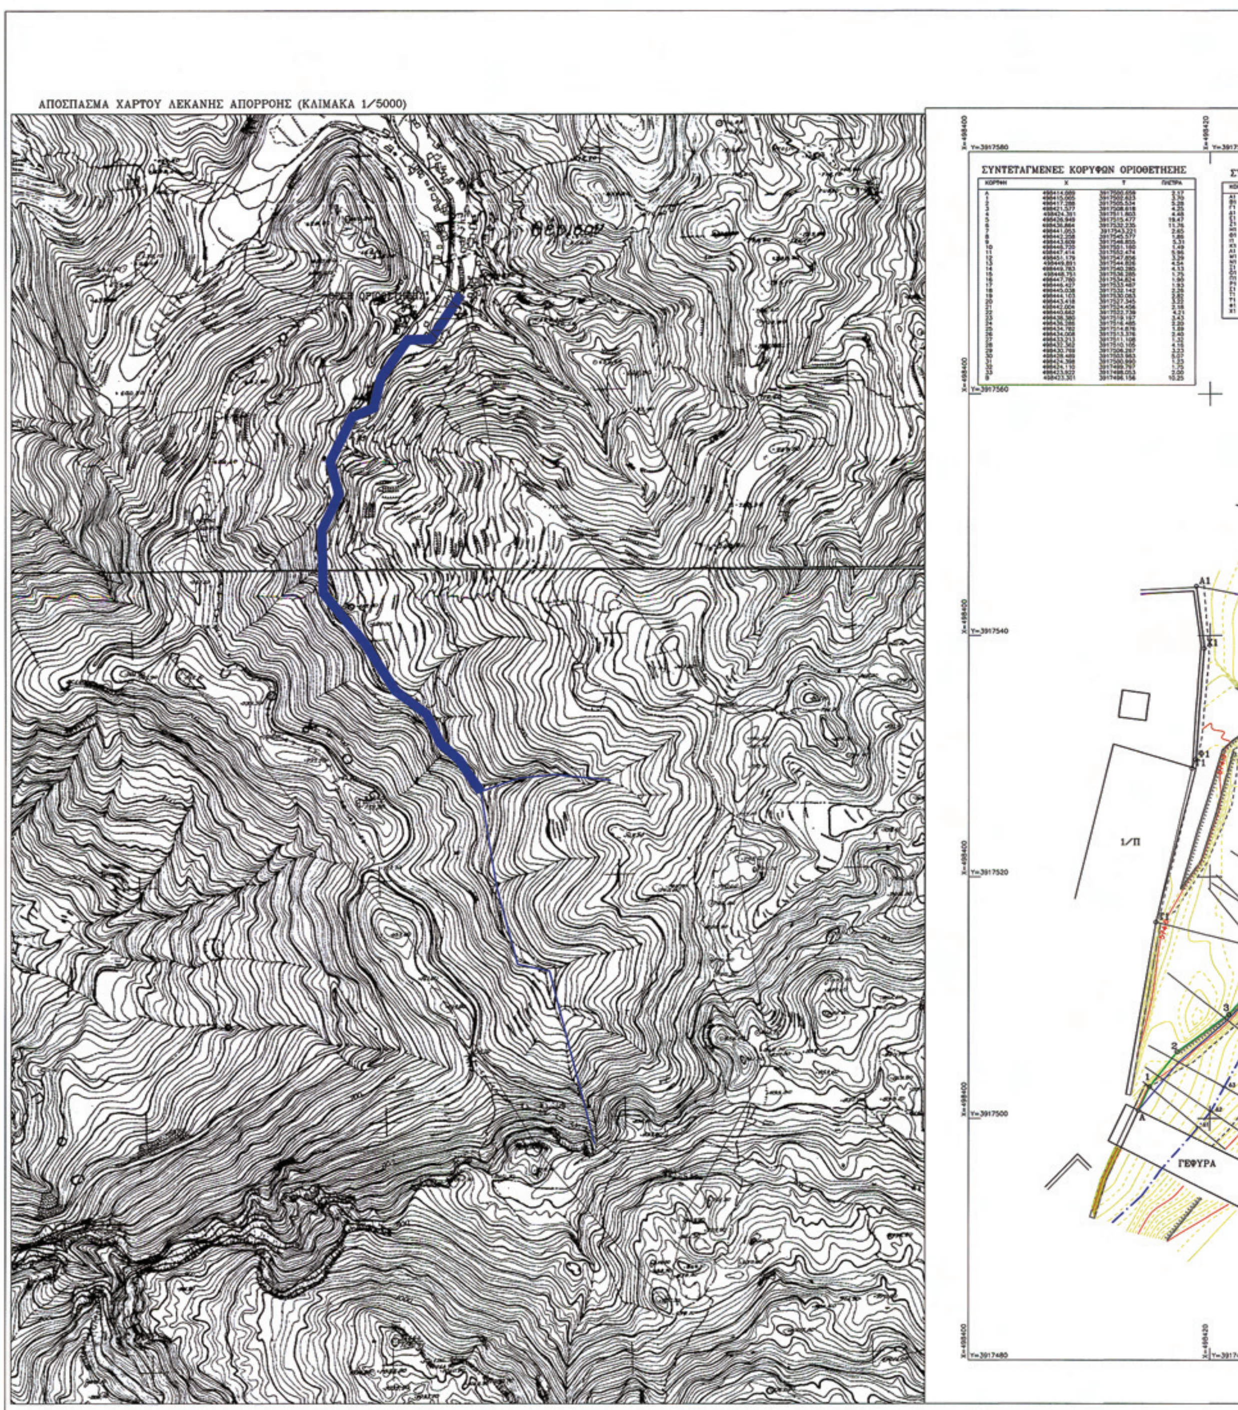

ΕΘΝΙΚΟ ΤΥΠΟΓΡΑΦΕΙΟ
Για τεχνικούς λόγους στο σχεδιάγραμμα, έγινε σμίκρυνση, κατά ποσοστό 32%



ΑΠΟΣΠΑΣΜΑ ΦΥΛΛΟΥ ΧΑΡΤΟΥ ΧΑΝΙΑ (ΚΛΙΜΑΚΑ 1/50000)

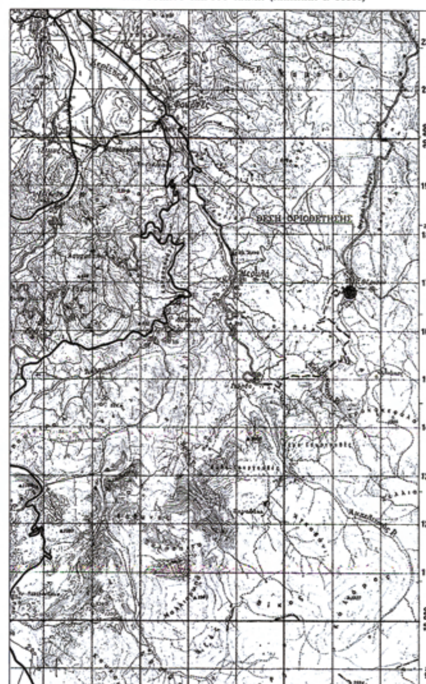

ΕΡΓΟ

ΟΡΙΟΘΕΤΗΣΗ ΡΕΜΑΤΟΣ

ΘΕΜΑ ΣΧΕΔΙΟΥ

ΤΟΠΟΓΡΑΦΙΚΟ ΔΙΑΓΡΑΜΜΑ

ΕΡΓΟΔΟΤΗΣ

ΚΑΝΤΟΥΝΑΚΗ ΜΑΡΙΑ

ΕΓΚΡΙΝΕΤΑΙ

Νομός : ΧΑΝΙΩΝ
Δήμος : ΘΕΡΙΣΟΥ
Θέση : ΕΝΤΟΣ ΟΙΚΙΣΜΟΥ ΘΕΡΙΣΟ

ΚΛΙΜΑΚΑ 1 : 200

ΗΜΕΡΟΜΗΝΙΑ
ΙΟΥΝΙΟΣ 2010

ΑΡ. ΣΧΕΔΙΟΥ Π1

ΣΥΝΤΑΞΗ | ΘΕΩΡΗΘΗΚΕ | ΕΛΕΧΘΗΚΕ

ΛΥΚΟΥΡΓΟΣ Δ. ΚΑΛΟΓΕΡΑΚΗΣ
ΔΙΠΛ. ΔΟΜΟΣΤΑΤΙΚΟΣ ΜΗΧΑΝΙΚΟΣ
ΜΕΛΟΣ ΤΕΕ ΑΡ.: 108207
Πλ. ΕΛΕΥΘΕΡΙΑΣ 2 - ΧΑΝΙΑ

Αριθμ. 2750/11 (3)

Κήρυξη ως αναδασωτέου ιδιωτικού δάσους Ελατοχωρίου εμβαδού 3.575,00 τ.μ. στη θέση «Παναγιά Αγρότισσα», περιοχής Ελατοχωρίου Δημοτικής Ενότητας Πιερίων Δήμου Κατερίνης Νομού Πιερίας.

Ο ΓΕΝΙΚΟΣ ΓΡΑΜΜΑΤΕΑΣ ΑΠΟΚΕΝΤΡΩΜΕΝΗΣ ΔΙΟΙΚΗΣΗΣ ΜΑΚΕΔΟΝΙΑΣ - ΘΡΑΚΗΣ

Έχοντας υπόψη:

1. Τις διατάξεις του άρθρου 6, του Ν.3200/55 περί διοικητικής αποκέντρωσης όπως τροποποιήθηκε και συμπληρώθηκε μεταγενέστερα με το Ν.Δ 532/1970.

2. Τις διατάξεις των άρθρων 24, παρ. 1 και του άρθρου 117 παρ. 3 του Συντάγματος.

3. Τις διατάξεις των άρθρων 37, 38 και 41 του Ν. 998/79 (ΦΕΚ 289/τ. Α'/29.12.79) «περί προστασίας των δασών κλπ».

4. Τις διατάξεις του άρθρου 12 παρ. 2 του Ν. 2040/92 (ΦΕΚ 70 Α') που αντικαταστάθηκε με την παρ.15 του άρθρου 1 του Ν. 3208/2003 (ΦΕΚ 303 Α').

5. Τις διατάξεις του Ν. 2240/94 «συμπλήρωση διατάξεων για τη Νομαρχιακή Αυτοδιοίκηση και άλλες διατάξεις», αρ. 6 παρ. 7.

6. Τις υπ' αριθμ. 160417/1180/08.08.80 και 1824447/3049/24.09.80 εγκύκλιες διαταγές και αποφάσεις του Υπουργείου Γεωργίας, που αναφέρονται στο εν λόγω θέμα.

7. Τις διατάξεις του άρθρου 120 του Ν. 1892/90 (ΦΕΚ 101/τ. Α'/29.12.79).

8. Την υπ' αριθμ. 1425/19.01.2011 απόφαση του Γενικού Γραμματέα Αποκεντρωμένης Διοίκησης Μακεδονίας-Θράκης «Εξουσιοδότηση προς υπογραφή "Με εντολή Γενικού Γραμματέα" αποφάσεων, εγγράφων και άλλων πράξεων στον Προϊστάμενο Γενικής Δ/νσης δασών και Αγρ υποθέσεων κλπ» (ΦΕΚ 452/Β'/22.03.2011).

9. Το Ν. 3861/2010 «Ενίσχυση της διαφάνειας με την υποχρεωτική ανάρτηση νόμων και πράξεων των κυβερνητικών, διοικητικών και αυτοδιοικητικών οργάνων στο διαδίκτυο «Πρόγραμμα Διαύγεια» και άλλες διατάξεις.» (ΦΕΚ 112/Α'/13.07.2010).

10. Την υπ' αριθμ. Δ.Υ/19.04.2011 εισήγηση της Δασολόγου της υπηρεσίας μας, Ν. Ζαμαντζά, «περί κηρύξεως Αναδασωτέας» της αναφερομένης στο θέμα εκτάσεως, αποφασίζουμε:

Κηρύσσουμε ως αναδασωτέα, με σκοπό τη διατήρηση του χαρακτήρα του, το ιδιωτικό δάσος Ελατοχωρίου που εκχερσώθηκε, εμβαδού 3.575,00 τ.μ. στη θέση «Παναγιά Αγρότισσα», περιοχής Ελατοχωρίου Δημοτικής Ενότητας Πιερίων Δήμου Κατερίνης Νομού Πιερίας Η ανωτέρω έκταση προσδιορίζεται από τα στοιχεία Α-Β-Γ-Δ-Ε-Ζ-Η-Α και έχει όρια:

ΑΝΑΤΟΛΙΚΑ: Με αγροτική έκταση.

ΔΥΤΙΚΑ: Με αγροτική έκταση.

ΒΟΡΕΙΑ: Με αγροτική έκταση.

ΝΟΤΙΑ: Με αγροτική έκταση και δρόμο.

Όπως φαίνεται στο από τον Απρίλιο του 2011, συνημμένο τοπογραφικό διάγραμμα, που συντάχθηκε από τους υπαλλήλους της Υπηρεσίας μας, Ν. Ζαμαντζά, Δασολόγο, και Ε. Αδαμίδου, κλίμακας 1:500, που αποτελεί αναπόσπαστο μέρος της απόφασης αυτής. Η αποκατάσταση της δασικής βλάστησης θα γίνει με φυσική αναγέννηση. Η απόφαση αυτή να δημοσιευθεί στην Εφημερίδα της Κυβερνήσεως.

Κατερίνη, 19 Απριλίου 2011

Με εντολή Γενικού Γραμματέα
Αποκεντρωμένης Διοίκησης
Ο Προϊστάμενος Διεύθυνσης Δασών Ν. Πιερίας
ΓΕΩΡΓΙΟΣ ΜΑΥΡΙΔΗΣ

ΕΘΝΙΚΟ ΤΥΠΟΓΡΑΦΕΙΟ
Για τεχνικούς λόγους στο σχεδιάγραμμα, έγινε σμίκρυνση, κατά ποσοστό 66%

ΤΟΠΟΓΡΑΦΙΚΟ ΔΙΑΓΡΑΜΜΑ

Έκτασης με στοιχεία Α-Β-Γ-Δ-Ε-Ζ-Η-Α εμβαδού 3.575,00 τ.μ., που βρίσκεται στη θέση Παναγιά Αγρότισσα Δημοτικής Ενότητας Πιερίων του Δήμου Κατερίνης

κλιμακα 1:500
Κατερίνη Απρίλιος 2011

Οι συντάκτες

Ν. Ζαμαντζά	Ε. Αδαμίδου
Δασολόγος	Δασοπόνος

Συνοδεύει την αρ. πρωτ. 2750/19-04-11 Απόφαση της Δ/νσης Δασών Ν. Πιερίας.

ΠΙΝΑΚΑΣ ΣΥΝΤΕΤΑΓΜΕΝΩΝ

Α:	352640	4465971
Β:	352697	4466018
Γ:	352713	4466020
Δ:	352739	4466003
Ε:	352696	4465956
Ζ:	352688	4465957
Η:	352672	4465948



ΘΕΩΡΗΘΗΚΕ
Κατερίνη 19-04-11
με εντολή
Γεν. Γραμ. Αποκ. Διοίκησης
Μακεδονίας-Θράκης
Ο Προϊστάμενος της Δ/νσης
Δασών Ν. Πιερίας.

ΕΛΛΗΝΙΚΗ ΔΗΜΟΚΡΑΤΙΑ
ΑΠΟΚΕΝΤΡΩΜΕΝΗ ΔΙΟΙΚΗΣΗ ΜΑΚΕΔΟΝΙΑΣ ΘΡΑΚΗΣ

ΜΑΥΡΙΔΗΣ ΓΕΩΡ.

